


PLAN CADASTRAL

U.A.T. BĂRGĂUANI, JUDEȚUL NEAMȚ


Sector cadastral 3

Scara 1:2000, Sistem de proiectie STEREO 1970

Spre publicare

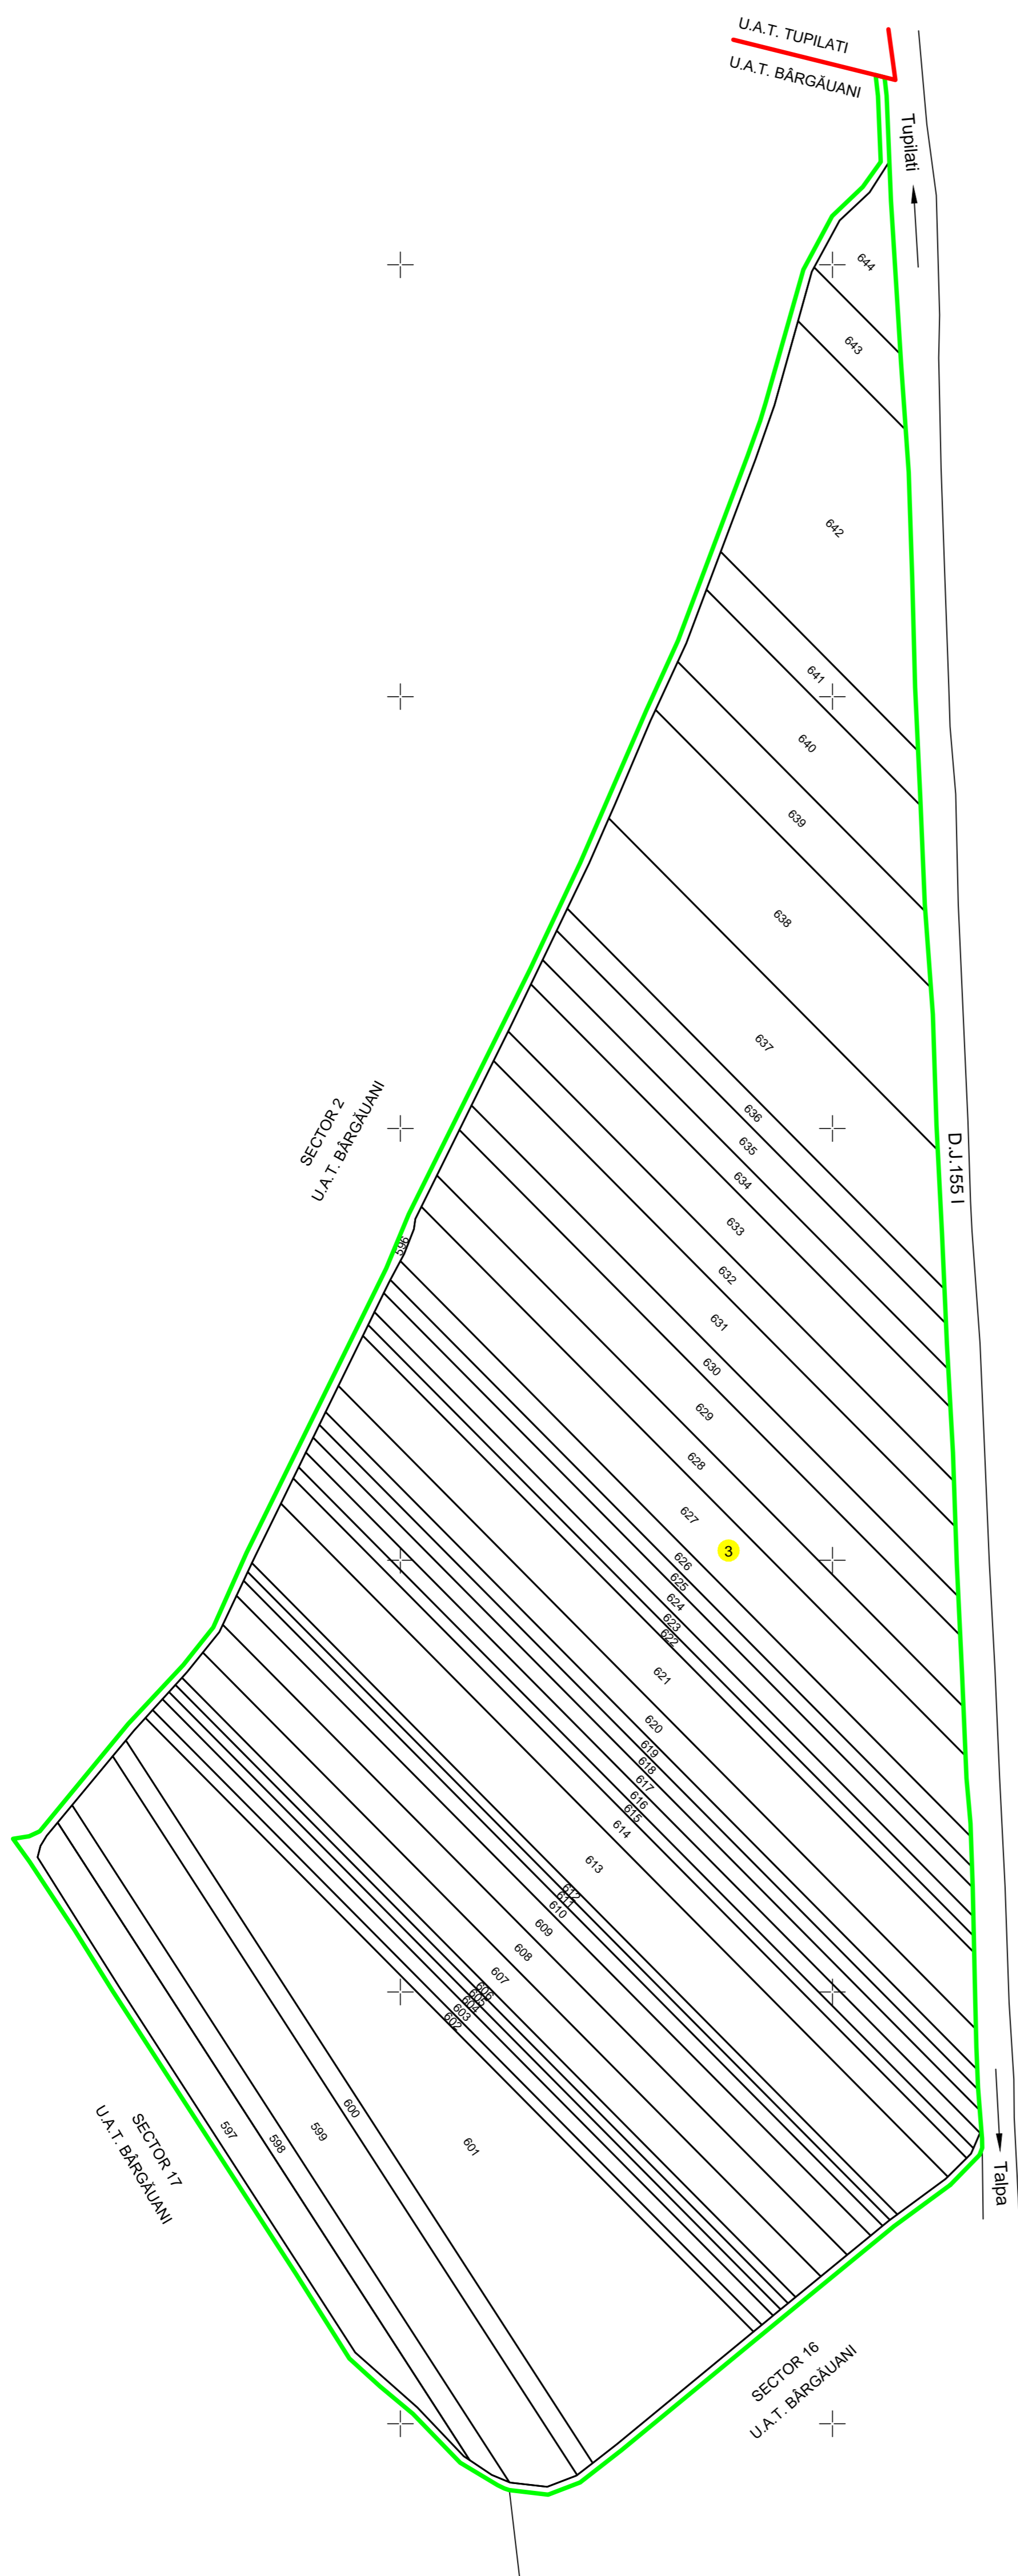

Disponerea
SECTOARELOR CADASTRALE

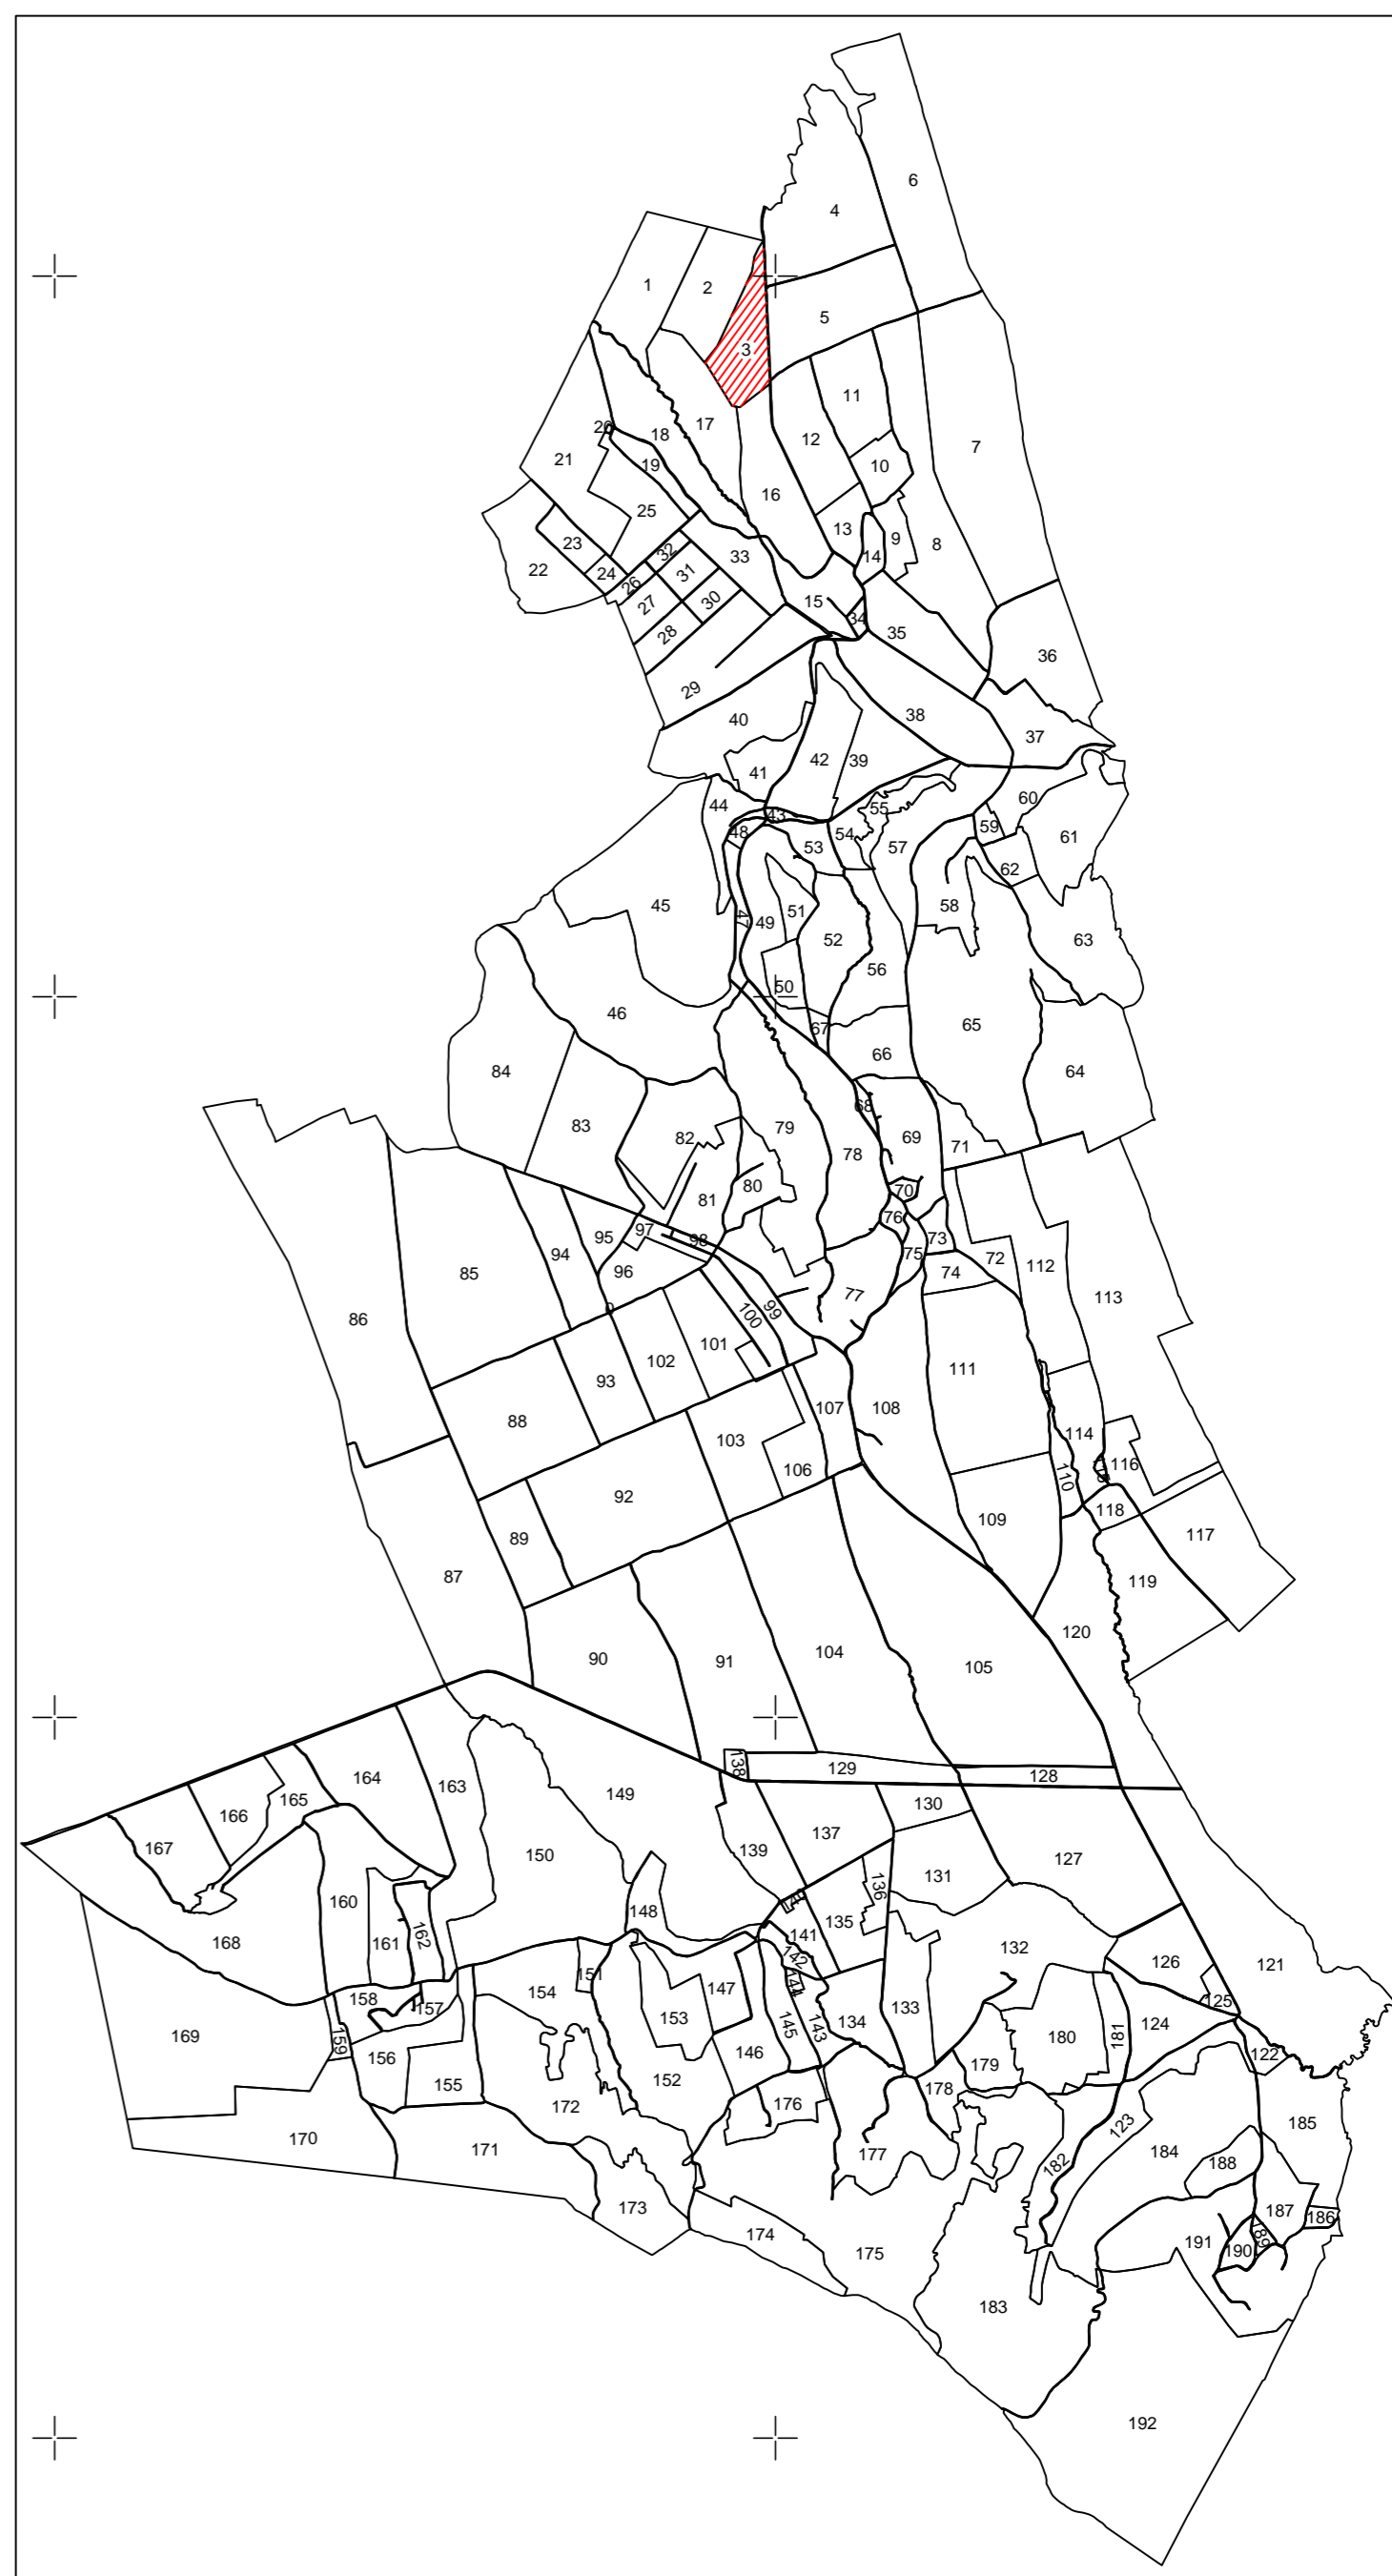

Legenda:

- Limita sector cadastral
- Limita UAT
- 3 Numar sector cadastral
- Limite imobile
- 627 ID imobil

Prestator: BIROU INDIVIDUAL
CADASTRU DĂSCĂLESCU DARIUS
Reprezentant: Ing. Dăscălescu Darius
Data întocmirii: 27.07.2022

Ing. DĂSCĂLESCU DARIUS, CATEGORIA B, SERIA RO-NT-F NR.0140/18.08.2017